

INFO

RIVERAINS

FÉVRIER 2024



REQUALIFICATION DE LA RUE DES DOUVES

Rennes Métropole va engager la requalification de la rue des Douves. Les travaux commenceront le 22 février par le renouvellement du réseau d'assainissement. Ils seront suivis par l'effacement des réseaux aériens (par le Syndicat Départemental d'Énergie 35), puis les travaux de voirie.

LES OBJECTIFS DU PROJET :

La requalification de la rue des Douves permettra d'encadrer la circulation par la matérialisation de places de stationnement. Elle facilitera également le retournement des véhicules en fond d'impasse et garantira l'accès des pompiers à la façade sud de l'EHPAD.


La vue panoramique vers le coteau sud sera mise en valeur par le traitement du sol et la pose de bancs.

Pour conserver le charme de la rue, des plantations seront réalisées à l'automne en pieds de mur (vivaces). De même, les réseaux aériens (électriques, d'éclairage et de télécommunication) seront enterrés.

Ces travaux s'accompagneront du renouvellement des réseaux d'eaux usées et pluviales en veillant à limiter l'imperméabilisation des sols.


LE CALENDRIER PRÉVISIONNEL DES TRAVAUX :

Les accès véhicules ne seront pas possibles durant cette période. Circulation et stationnement interdits

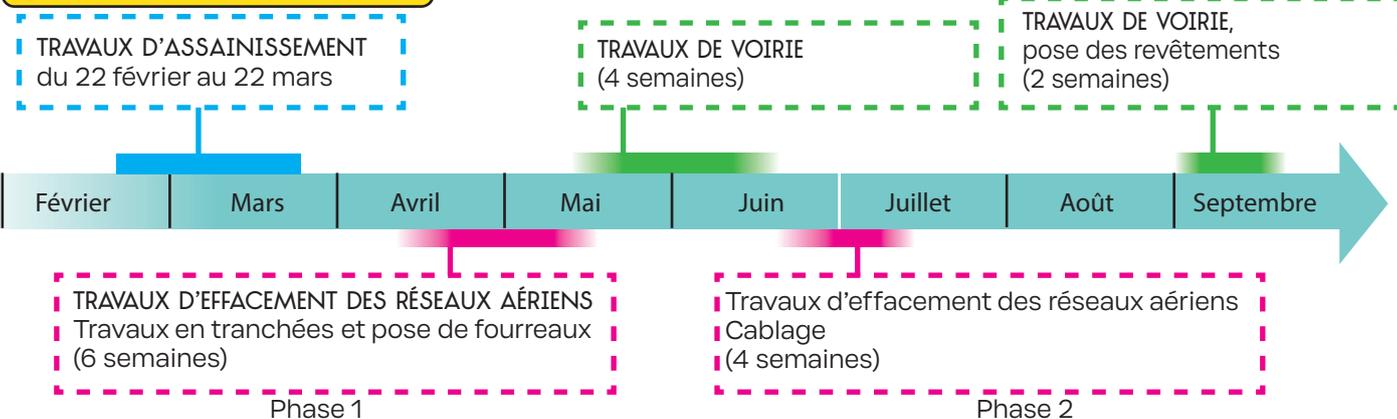

- ➔ Les accès piétons seront maintenus durant toute la durée du chantier.
- ➔ Les accès des véhicules (excepté pendant les travaux d'assainissement, et sauf conditions exceptionnelles pour lesquelles vous serez informés par l'entreprise) seront possibles le soir à partir de 17h30 jusqu'à 8h le lendemain matin (pas d'accès possible en journée).
- ➔ Le stationnement sera interdit durant toute la durée du chantier.

| Légende aménagement | |
|---------------------|-------------------------------------------|
| | Pavés granit joints mortier |
| | Pavés béton joints 1,5cm engazonnés |
| | Enrobés goasq grenaillés |
| | Plantations |
| | Caniveau pavés granit 3 rangs larg 42 cm |
| | Caniveau pavés granit 2 rangs larg 28 cm |
| | Chainette pavés granit 1 rangs larg 10 cm |
| | Marche granit largeur 50cm |
| | Longrine béton larg 15cm |
| | Barrière bois - garde corps |
| | Banc bois |

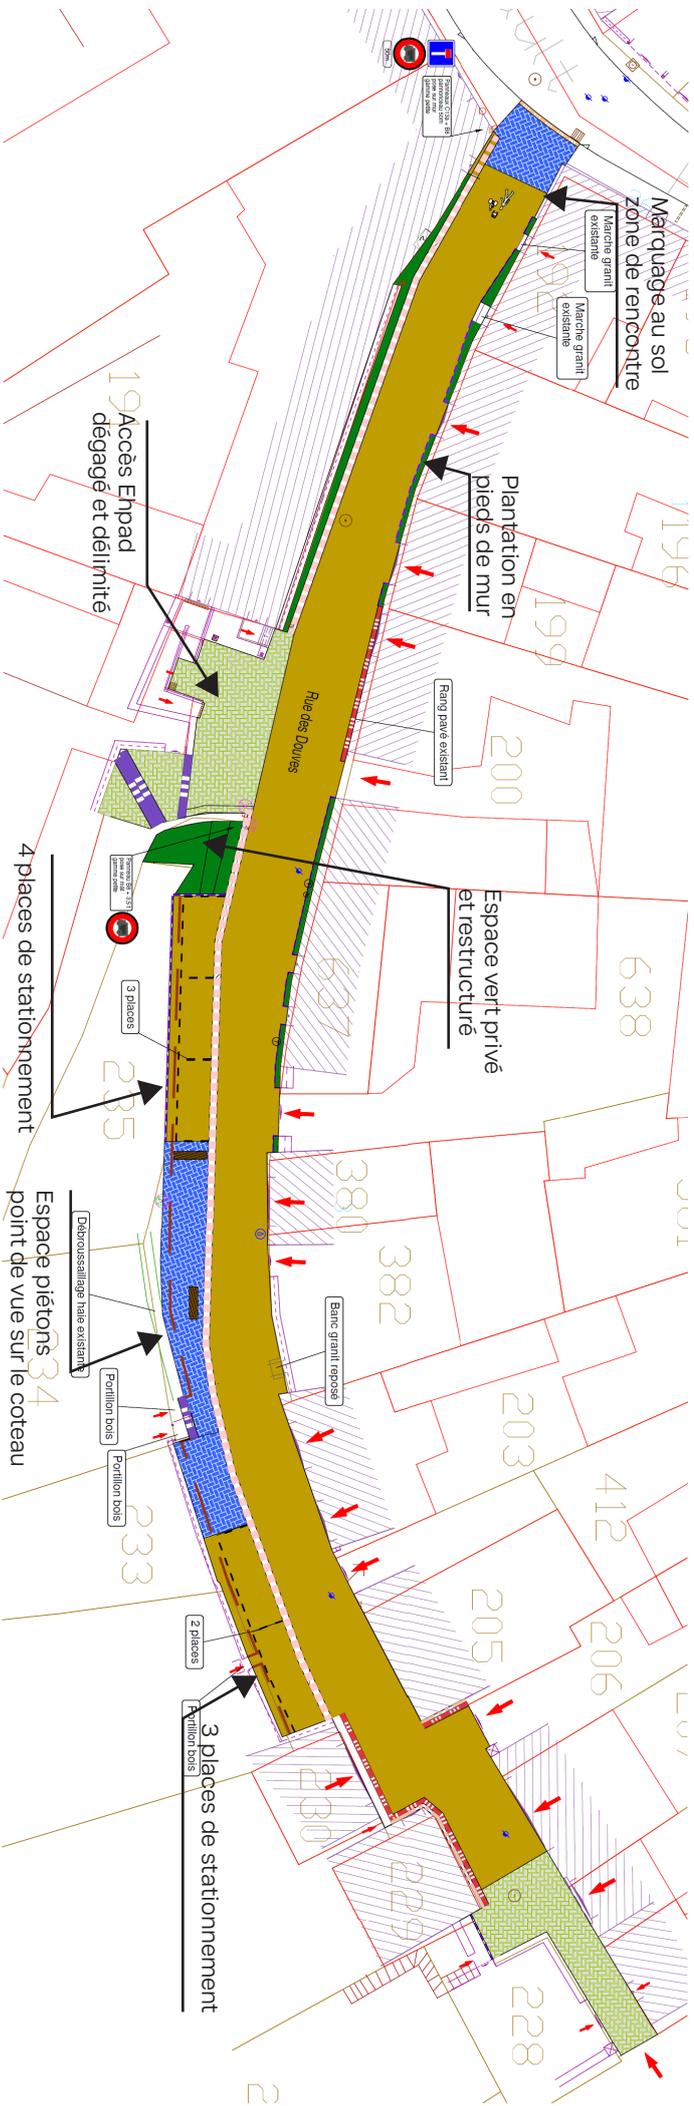

DES QUESTIONS SUR LES TRAVAUX ?

comtravaux@rennesmetropole.fr

06 24 13 60 95

@RennestTravaux