



AMÉNAGEMENT DU CARREFOUR BREST-VERDUN-VANEAU

Dans le cadre de son programme d'amélioration de la voirie, Rennes Métropole va procéder à des travaux au carrefour des rues de Brest, Verdun et Vaneau.

» LES OBJECTIFS DU PROJET

La voirie du carrefour Brest-Verdun-Vaneau est aujourd'hui fortement dégradée et les traversées piétonnes y sont longues et sectionnées.

Les travaux ont pour objet de :

- Rénover la chaussée
- Élargir les îlots centraux pour réduire la longueur des traversées piétonnes
- Renforcer le marquage des traversées cyclables
- Végétaliser le carrefour
(Voir page centrale)

» LE CALENDRIER DES TRAVAUX

Les travaux se dérouleront en 2 phases du vendredi 1^{er} juillet au vendredi 9 août. Des travaux de nuit auront également lieu pendant 2 nuits du 29 au 31 juillet (voir en page 4).

(les dates sont données sous réserves de conditions météorologiques favorables et sans aléas de chantier)

- **Phase 1, du 1^{er} au 5 juillet :**
La circulation sera interdite rue de Brest dans le sens ouest>est.
- **Phase 2, du 8 juillet au 9 août :**
La rue de Brest sera fermée dans les 2 sens. L'axe Verdun/Vaneau sera en circulation alternée.

Nous vous remercions par avance de votre compréhension et vous prions de bien vouloir nous excuser pour ces perturbations.



La prise en compte des enjeux écologiques :

- > Création de 260 m² d'espaces verts (désimperméabilisation des sols)
- > Plantation de 2 arbres
- > Recyclage partiel des matériaux (bordures, enrobés...)

DES QUESTIONS ?










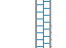


comtravaux@rennesmetropole.fr

06 24 13 60 95

PLAN

DE L'AMÉNAGEMENT

PROJET CARREFOUR BREST/VERDUN

 Bordures	 Enrobé de chaussée
 Signalisation Horizontale	 Résine gravillonnée de couleur
 Barrières	 Enrobé de trottoir
 Potelet amovible	 Espace verts
 Potelet à boule	 Pavés (autour des Panneaux) Dans Espaces Verts
 Arbres à planter	 Dispositif rétro-réfléchissant "Oeil de Chat"


RÉNOVATION DU REVÊTEMENT DE LA CHAUSSÉE

SÉCURISATION DES CHEMINEMENTS PIÉTONS ET CYCLABLES

Réduction de la longueur des traversées piétonnes et renforcement du marquage des trajectoires cyclables.


VÉGÉTALISATION ET DÉSIMPÉRMÉABILISATION DES SOLS

Afin de répondre à différents enjeux environnementaux (lutte contre les îlots de chaleur, gestion intégrée des eaux pluviales...), le carrefour sera végétalisé (création de 260 m² d'espace vert et plantation de 2 arbres).

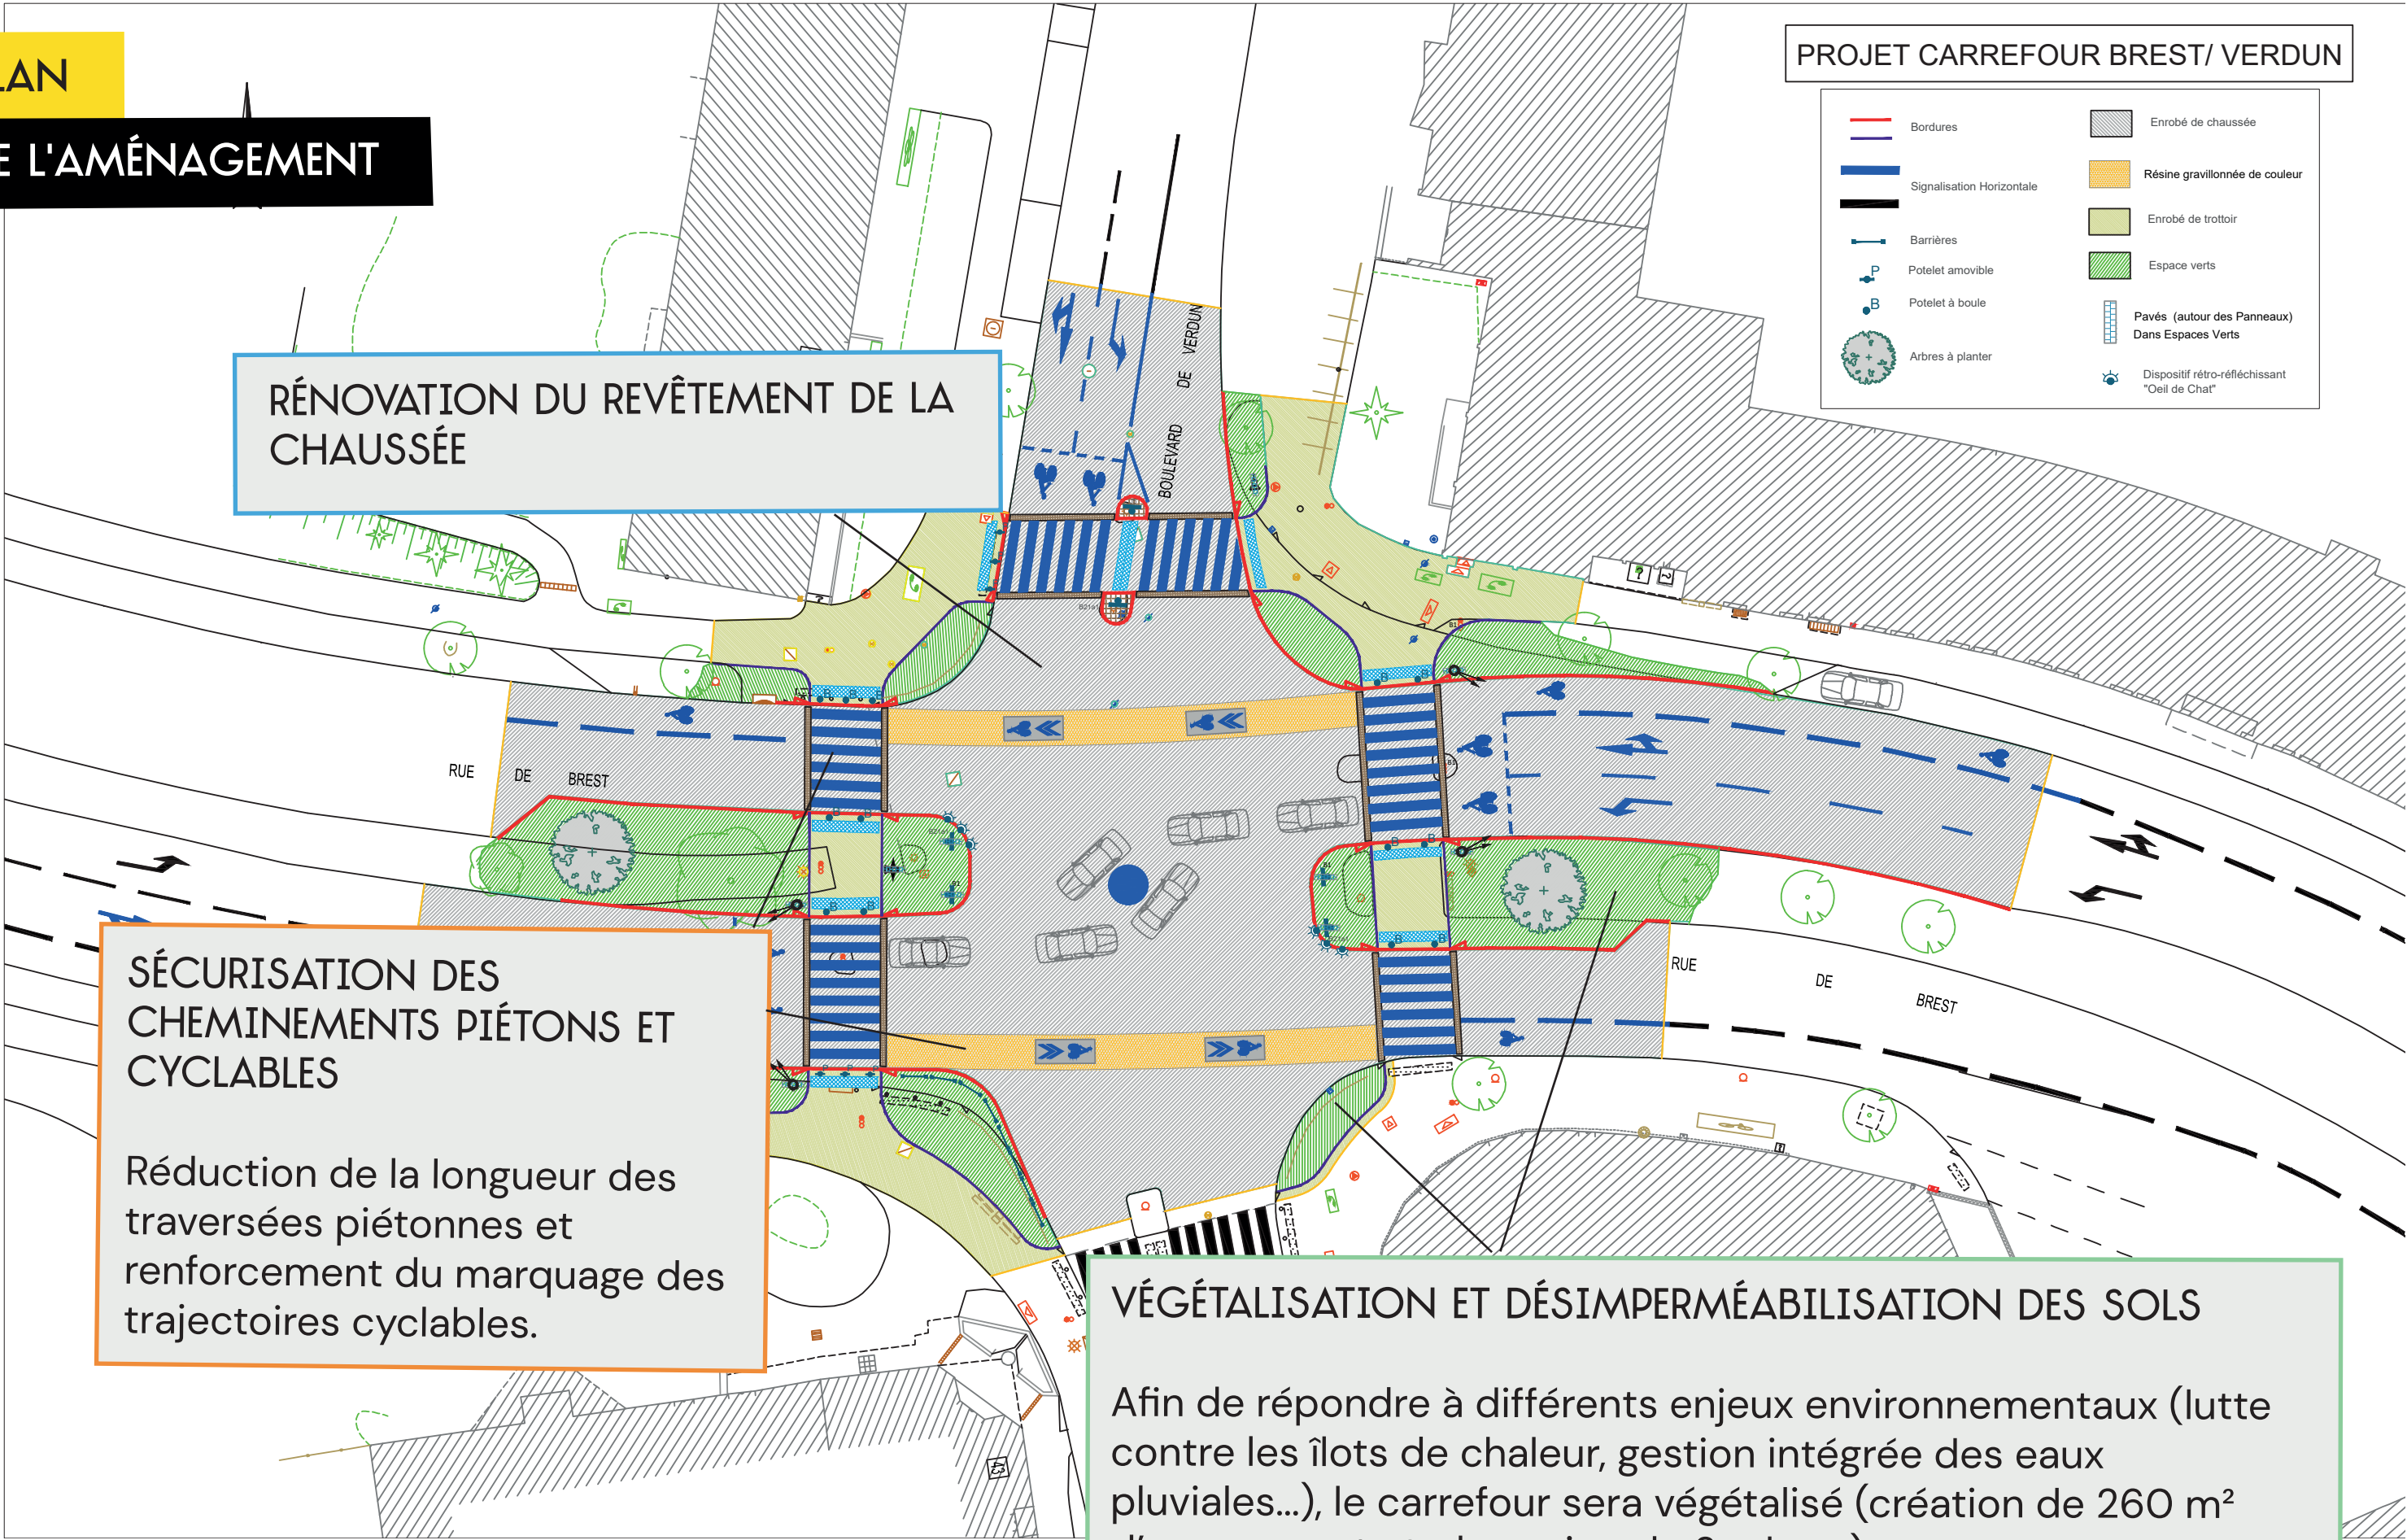

DÉVIATION

DU 1^{ER} AU 5 JUILLET

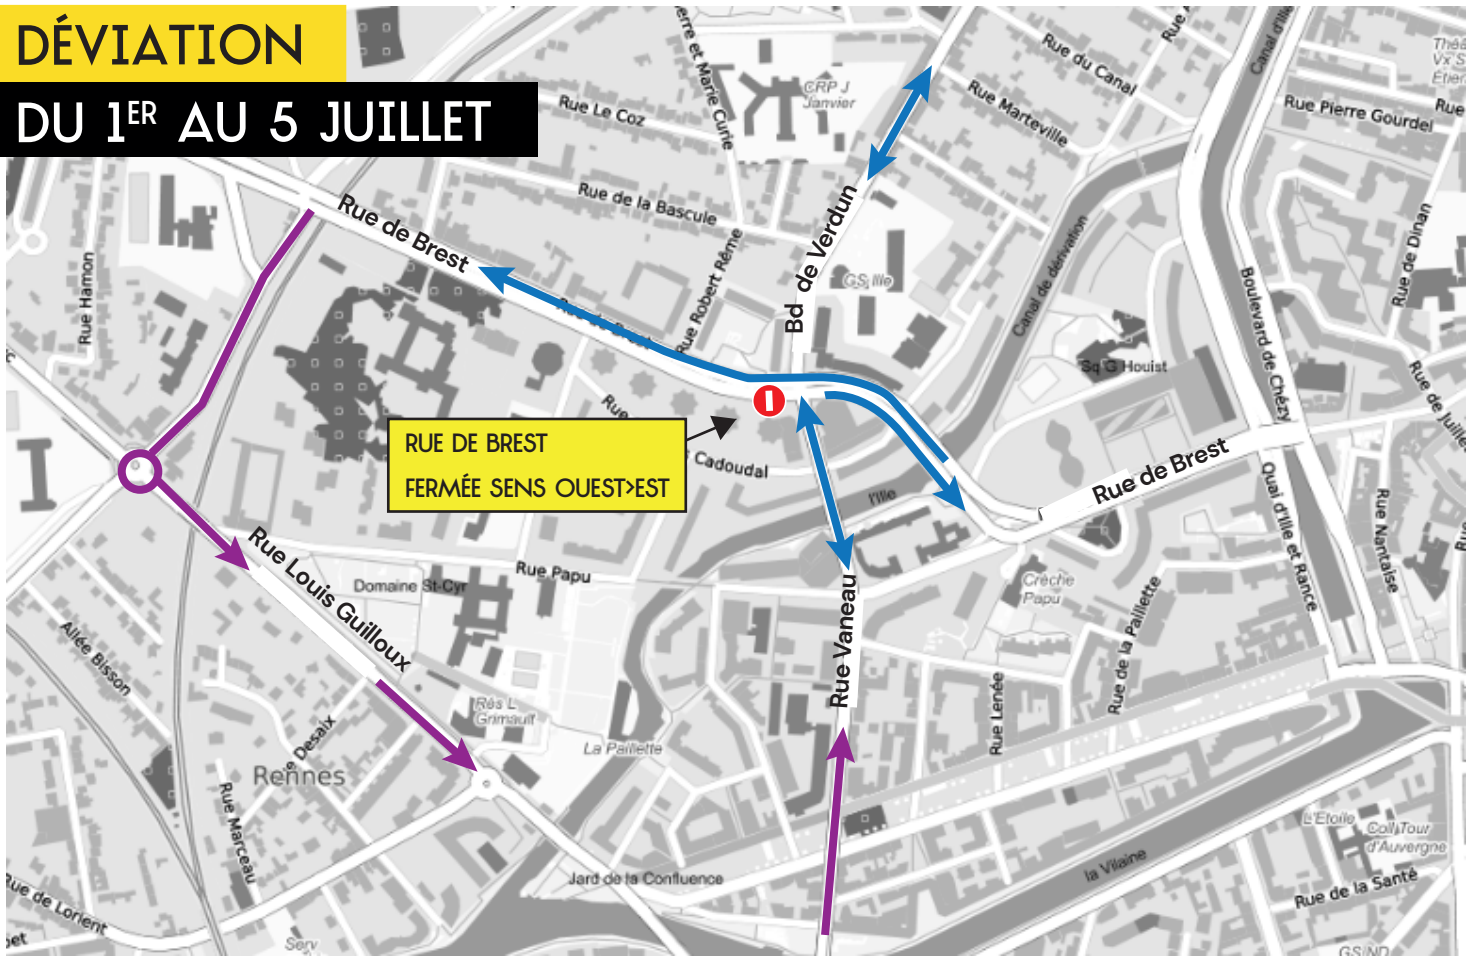

DÉVIATION

DU 8 JUILLET AU 9 AOÛT

