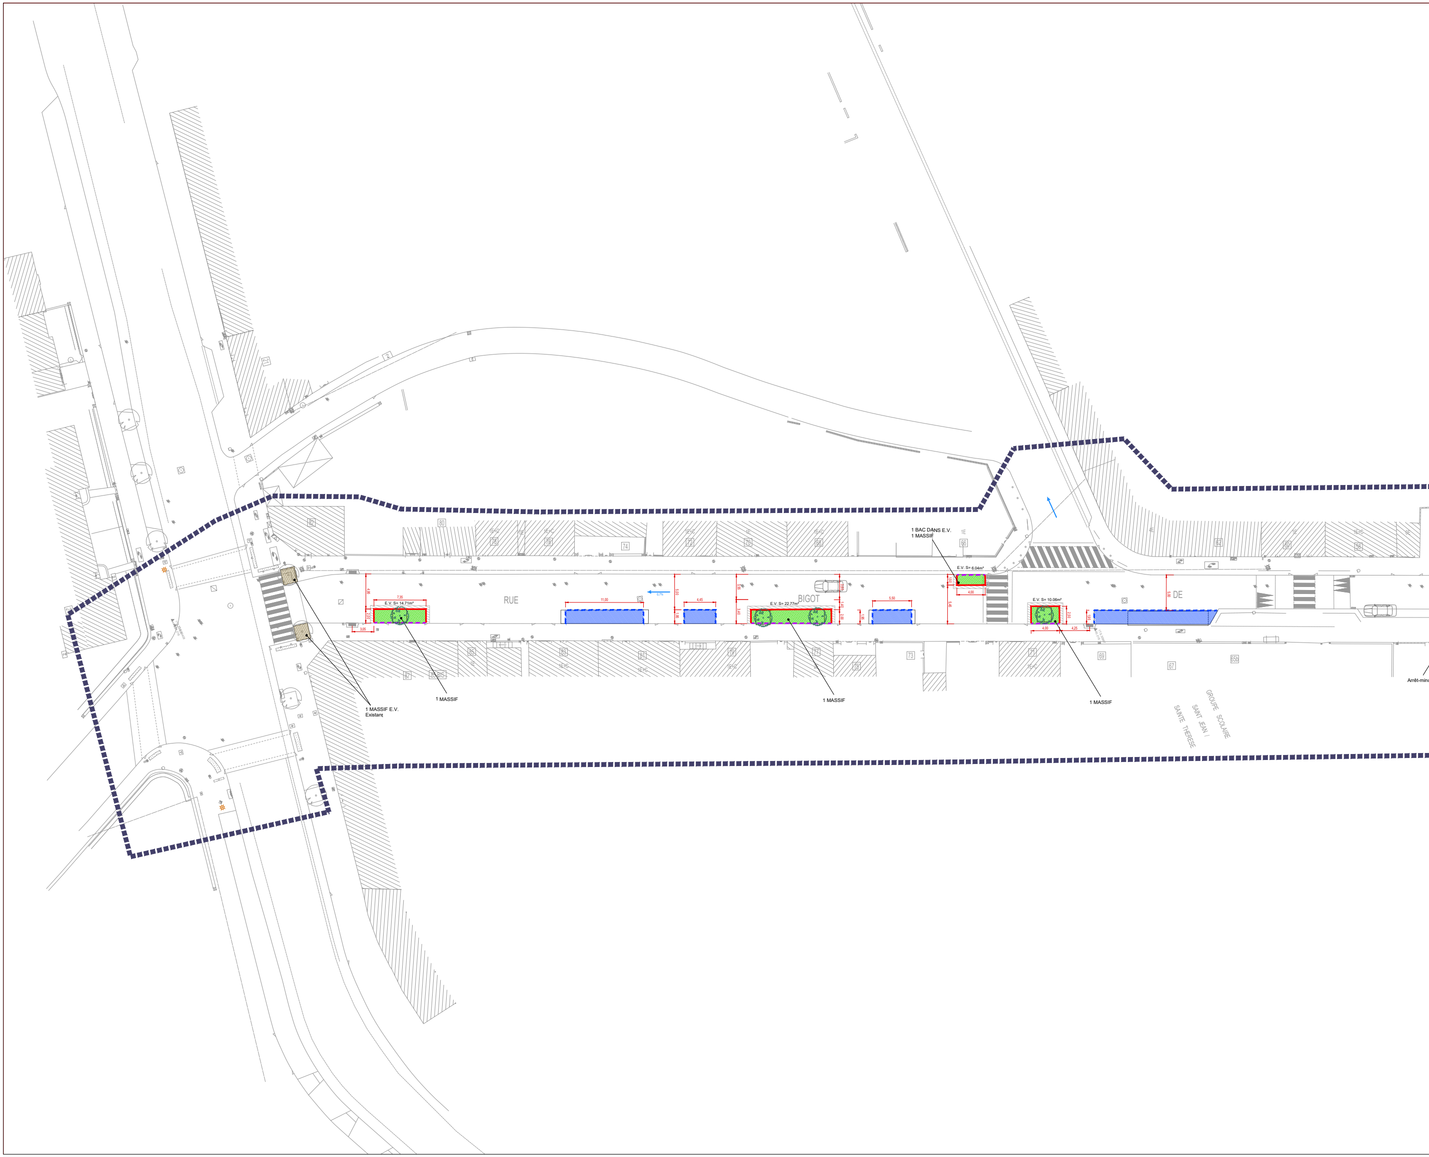
RUE
BIGOT
DE
E.V. S= 14.71m²
7,35
4,95
2,00
3,05
11,00
4,45
5,00
1,95
0,7%
3,65
3,40
E.V. S= 22.77m²
1,40
3,80
5,50
E.V. S= 6.04m²
1,50
4,00
5,45
E.V. S= 10.06m²
2,50
4,25
1 MASSIF E.V.
Existant
1 MASSIF
1 MASSIF
1 BAC DANS E.V.
1 MASSIF
1 MASSIF
Arrêt-minu
GROUPE SCOLAIRE
SAINT JEAN /
SAINTE THERESE
82
80
78
76
74
72
70
68
66
62
60
58
87
85 BIS
85
83
81
79
77
75
73
71
69
67
65b
1E+C
1E
0E
2E
4E

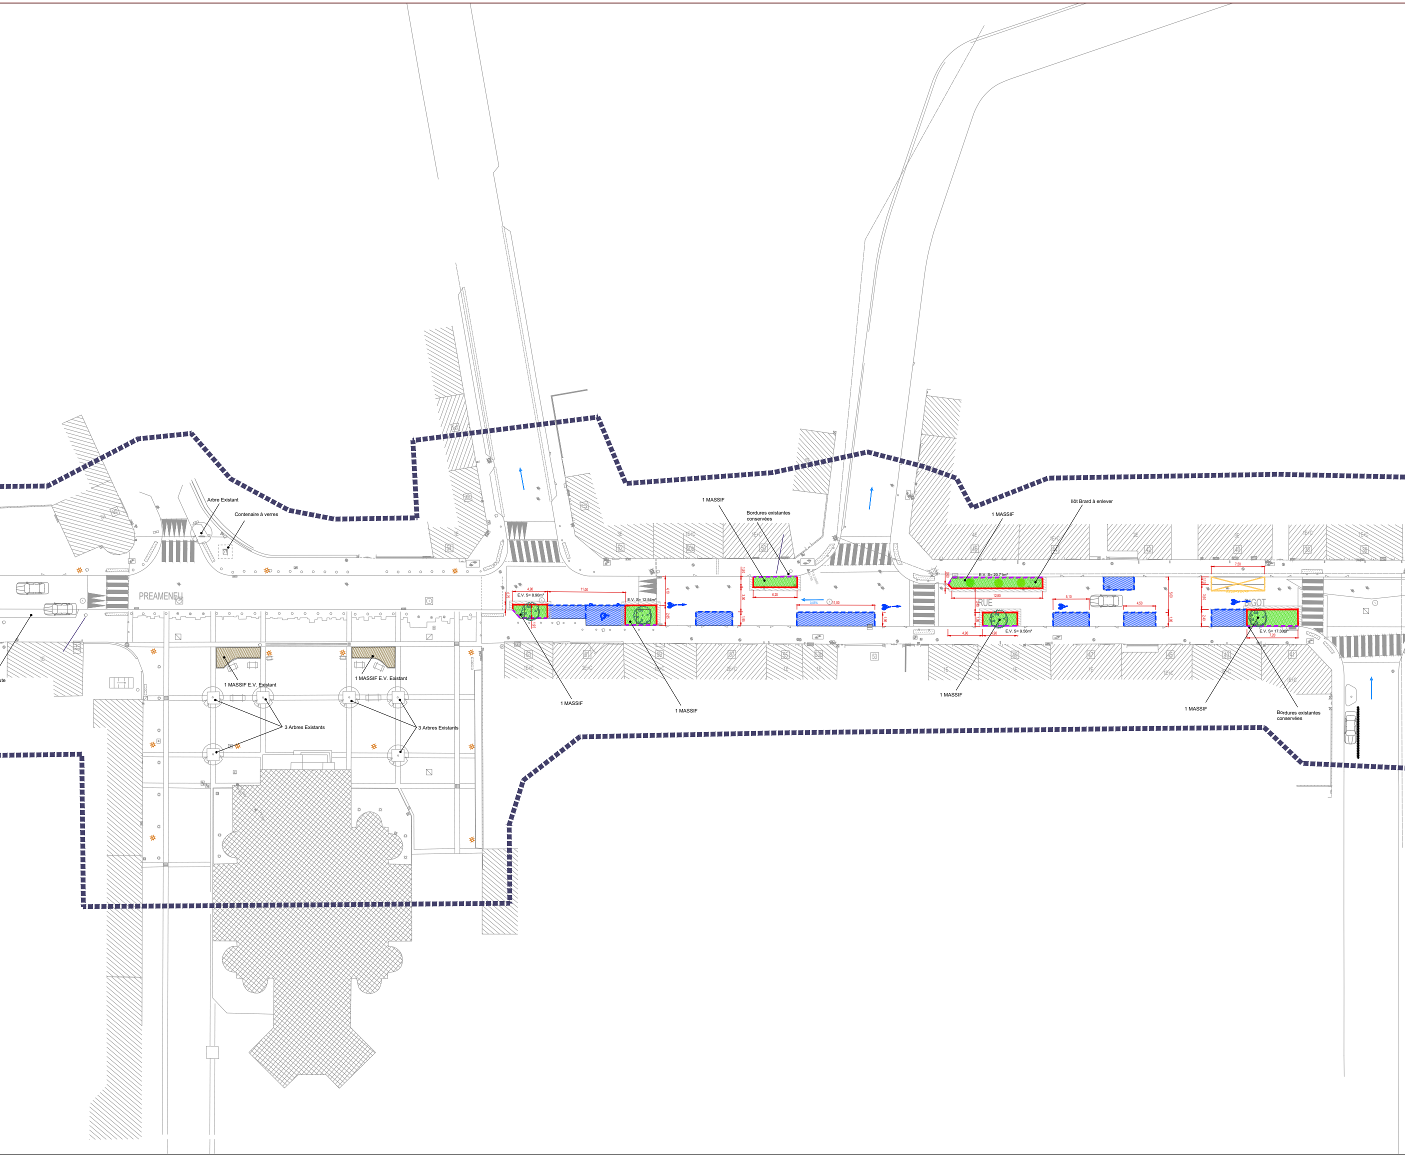
Arbre Existant
Contenaire à verres
PREAMENEU
ute
1 MASSIF E.V. Existant
1 MASSIF E.V. Existant
3 Arbres Existants
3 Arbres Existants
1 MASSIF
Bordures existantes conservées
4,90
11,00
E.V. S= 8.90m²
E.V. S= 12.54m²
6,20
0,05%
11,00
1 MASSIF
1 MASSIF
1 MASSIF
Ilôt Brard à enlever
E.V. S= 20.71m²
12,80
RUE
5,10
4,50
5,00
7,50
BIGOT
4,90
4,90
E.V. S= 9.56m²
E.V. S= 17.30m²
7,20
1 MASSIF
1 MASSIF
Bordures existantes conservées

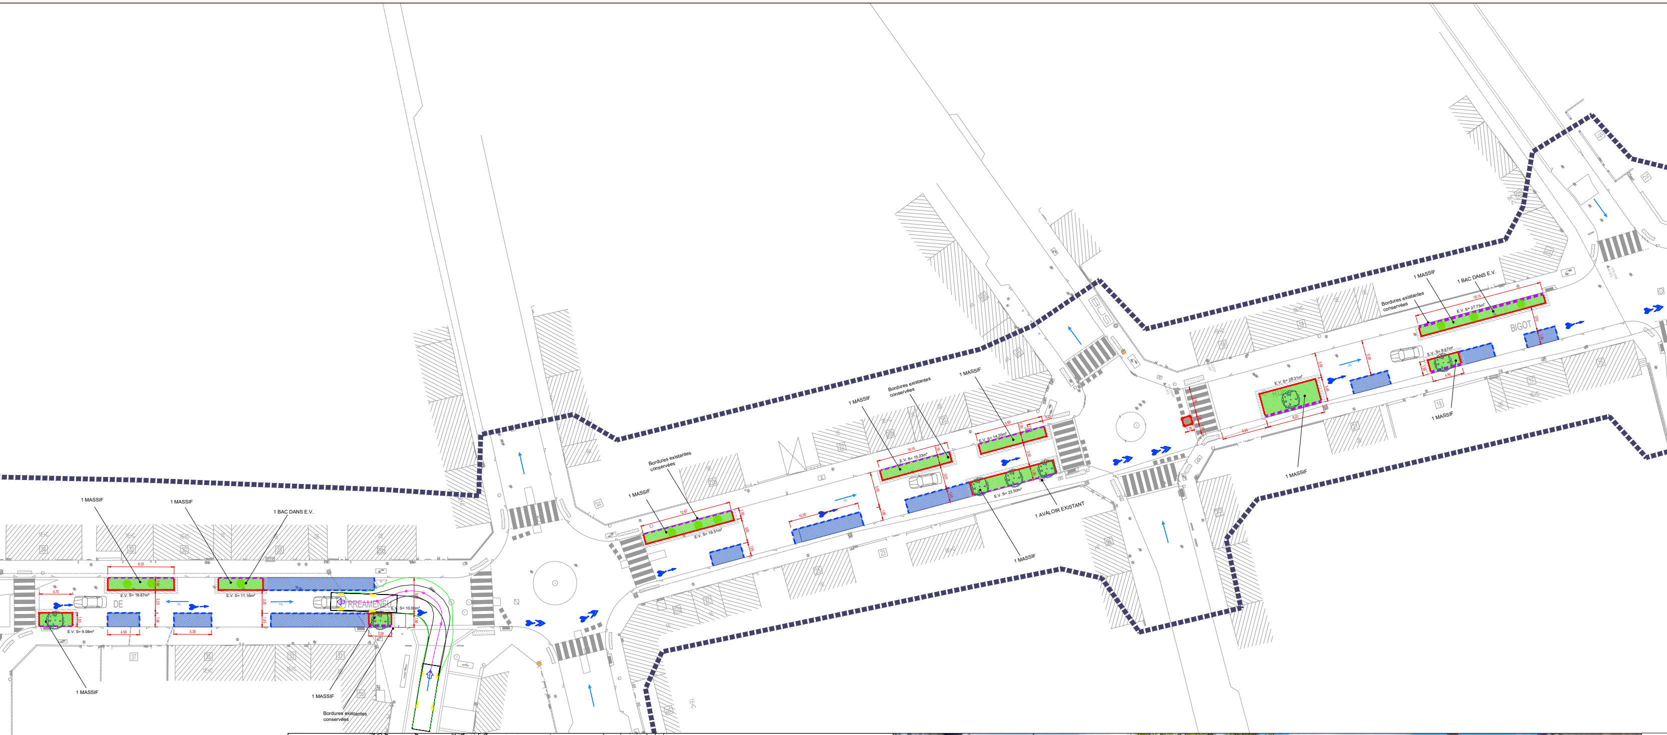
1 MASSIF
1 MASSIF
1 BAC DANS E.V.
E.V. S= 16.67m²
E.V. S= 11.16m²
E.V. S= 9.08m²
DE
PREAMENEU
E.V. S= 10.00m²
1 MASSIF
1 MASSIF
Bordures existantes conservées
1 MASSIF
Bordures existantes conservées
E.V. S= 19.51m²
1 MASSIF
Bordures existantes conservées
E.V. S= 15.23m²
1 MASSIF
E.V. S= 14.20m²
E.V. S= 23.50m²
1 AVALOIR EXISTANT
1 MASSIF
E.V. S= 28.31m²
1 MASSIF
1 MASSIF
1 BAC DANS E.V.
Bordures existantes conservées
E.V. S= 27.73m²
BIGOT
E.V. S= 8.67m²
1 MASSIF
BUS

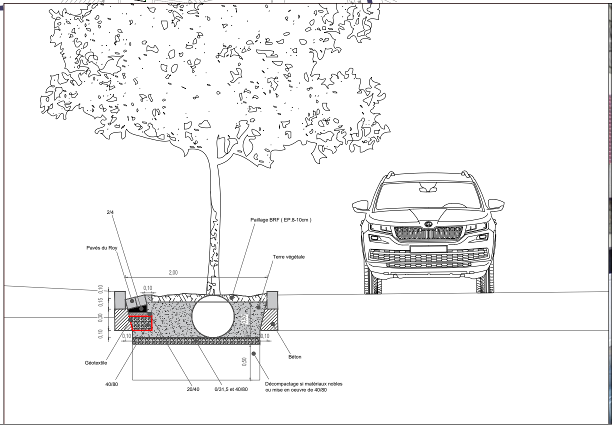
2/4
Pavés du Roy
Paillage BRF (EP.8-10cm)
Terre végétale
2,00
0,10
0,10
0,15
0,30
0,10
0,50
0,10
0,10
0,50
Géotextile
40/80
20/40
0/31,5 et 40/80
Béton
Décompactage si matériaux nobles
ou mise en oeuvre de 40/80

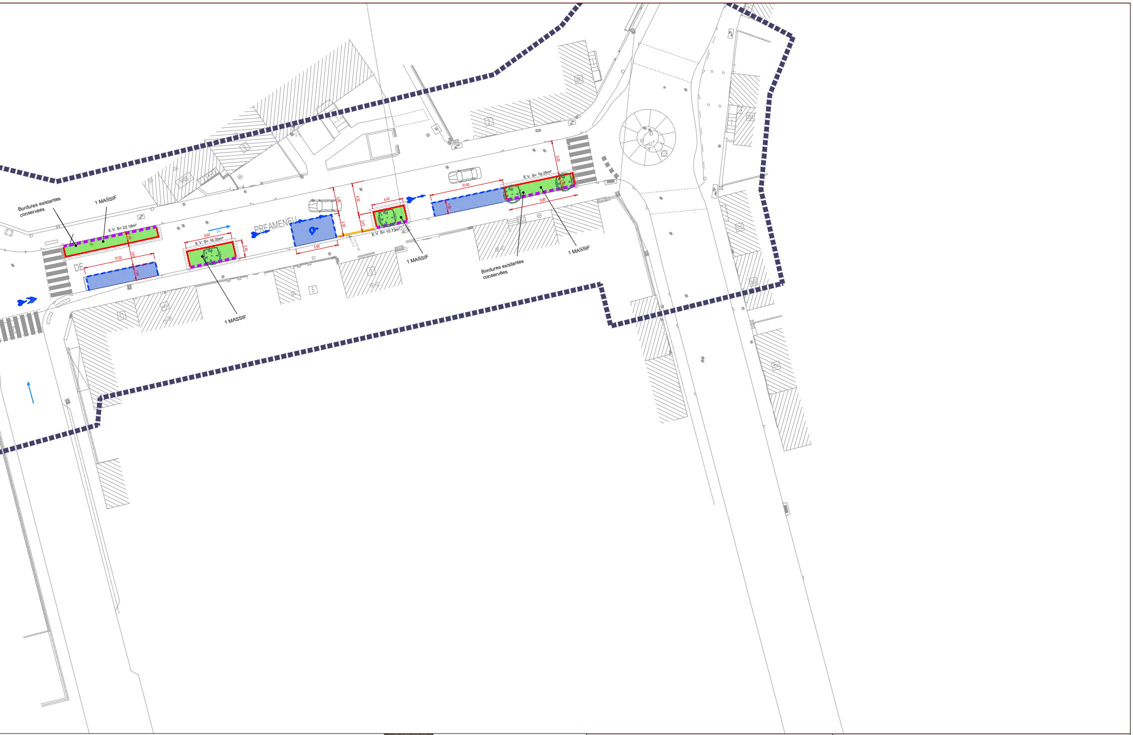
Bordures existantes conservées
1 MASSIF
E.V. S= 22.18m²
E.V. S= 16.35m²
E.V. S= 10.73m²
E.V. S= 19.25m²
PREAMENEU
DE
10,00
6,60
2%
2,45
5,95
3,70
3,30
4,55
2,45
4,40
10,40
9,80
5,05
1 MASSIF
Bordures existantes conservées
1 MASSIF
1 MASSIF
5
3
2
11

LÉGENDE

▨ Stationnement

SH Projet : stationnement
mètres linéaires : 265,60 ml

🟩 Espace verts
surface : 394,90 m2

▨ Pavé résine
surface : 1,55 m2

Bordure granit 15 x 25
mètres linéaires : 293,45 ml

Pavés granit 1 rang (pavés du Roy)
mètres linéaires : 136,35 ml

Pavés granit 2 rangs (pavés du Roy)
mètres linéaires : 69,30 ml

SH Projet : Livraison
mètres linéaires : 26,90 ml

SH Projet : Pictogrammes divers
quantités : 26 unités

☐ Fausse (2 X 2 X 0,80m)
quantité : 25 unités

Arbres projetés

Arbustes projetés

RENNES MÉTROPOLE

RUE BIGOT DE PREAMENEU
(Riaval / Emile Combes)

RENNES

ECF

23/07/2026

RÉ-AMENAGEMENT DE LA VOIRIE

DIRECTION DE LA VOIRIE EXPLOITATION
71 Dupont des Loges BP3126 35031 RENNES Cedex
Tél : 02 23 62 24 25 - Fax : 02 23 62 24 29 - Email : dve@rennesmetropole.fr

Sources de fond de plan :	Indice / date de valeur / objet modification :
Service SIG	
Système de coordonnées RGF93 CC48	
Référentiel altimétrique NGF IGN69	
Échelle : 1/200 ème	
Date : 23/07/2026	

N° d'affaire	Secteur	Quartier	Code	Format plan	Indice
-	-	-	-	A0 +	A

Dessinateur	Technicien	Responsable pôle	Chef de Service	Chef de Direction	Approuvé par le Conseil Municipal
L.FOUREL	G.CLAMENS	J.BAZIN	M.PÉRIDY	A.RAMAUGÉ	

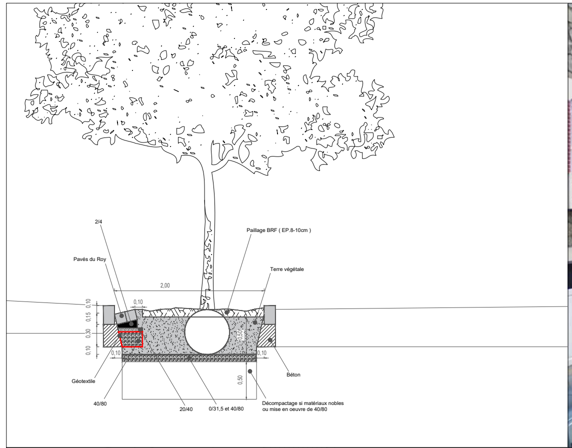
2/4
Pavés du Roy
Paillage BRF (EP.8-10cm)
Terre végétale
2,00
0,10
0,10
0,15
0,30
0,10
0,50
0,10
0,10
0,50
Géotextile
40/80
20/40
0/31,5 et 40/80
Décompactage si matériaux nobles ou mise en oeuvre de 40/80
Béton

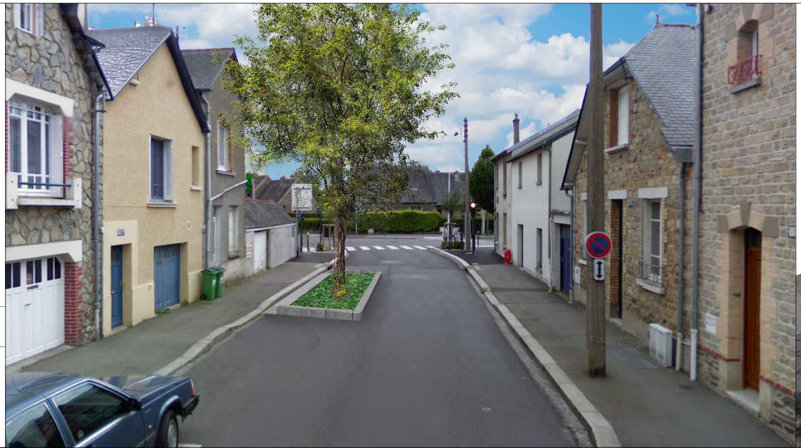

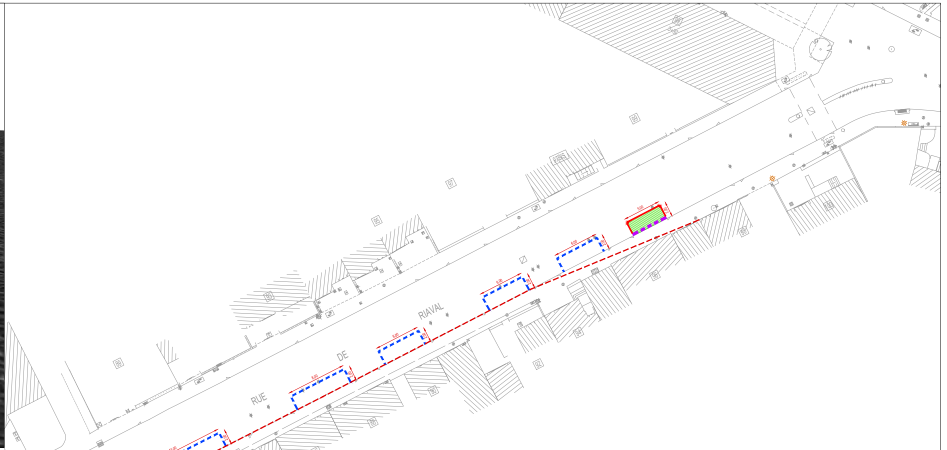
RUE
DE
RIAVAL

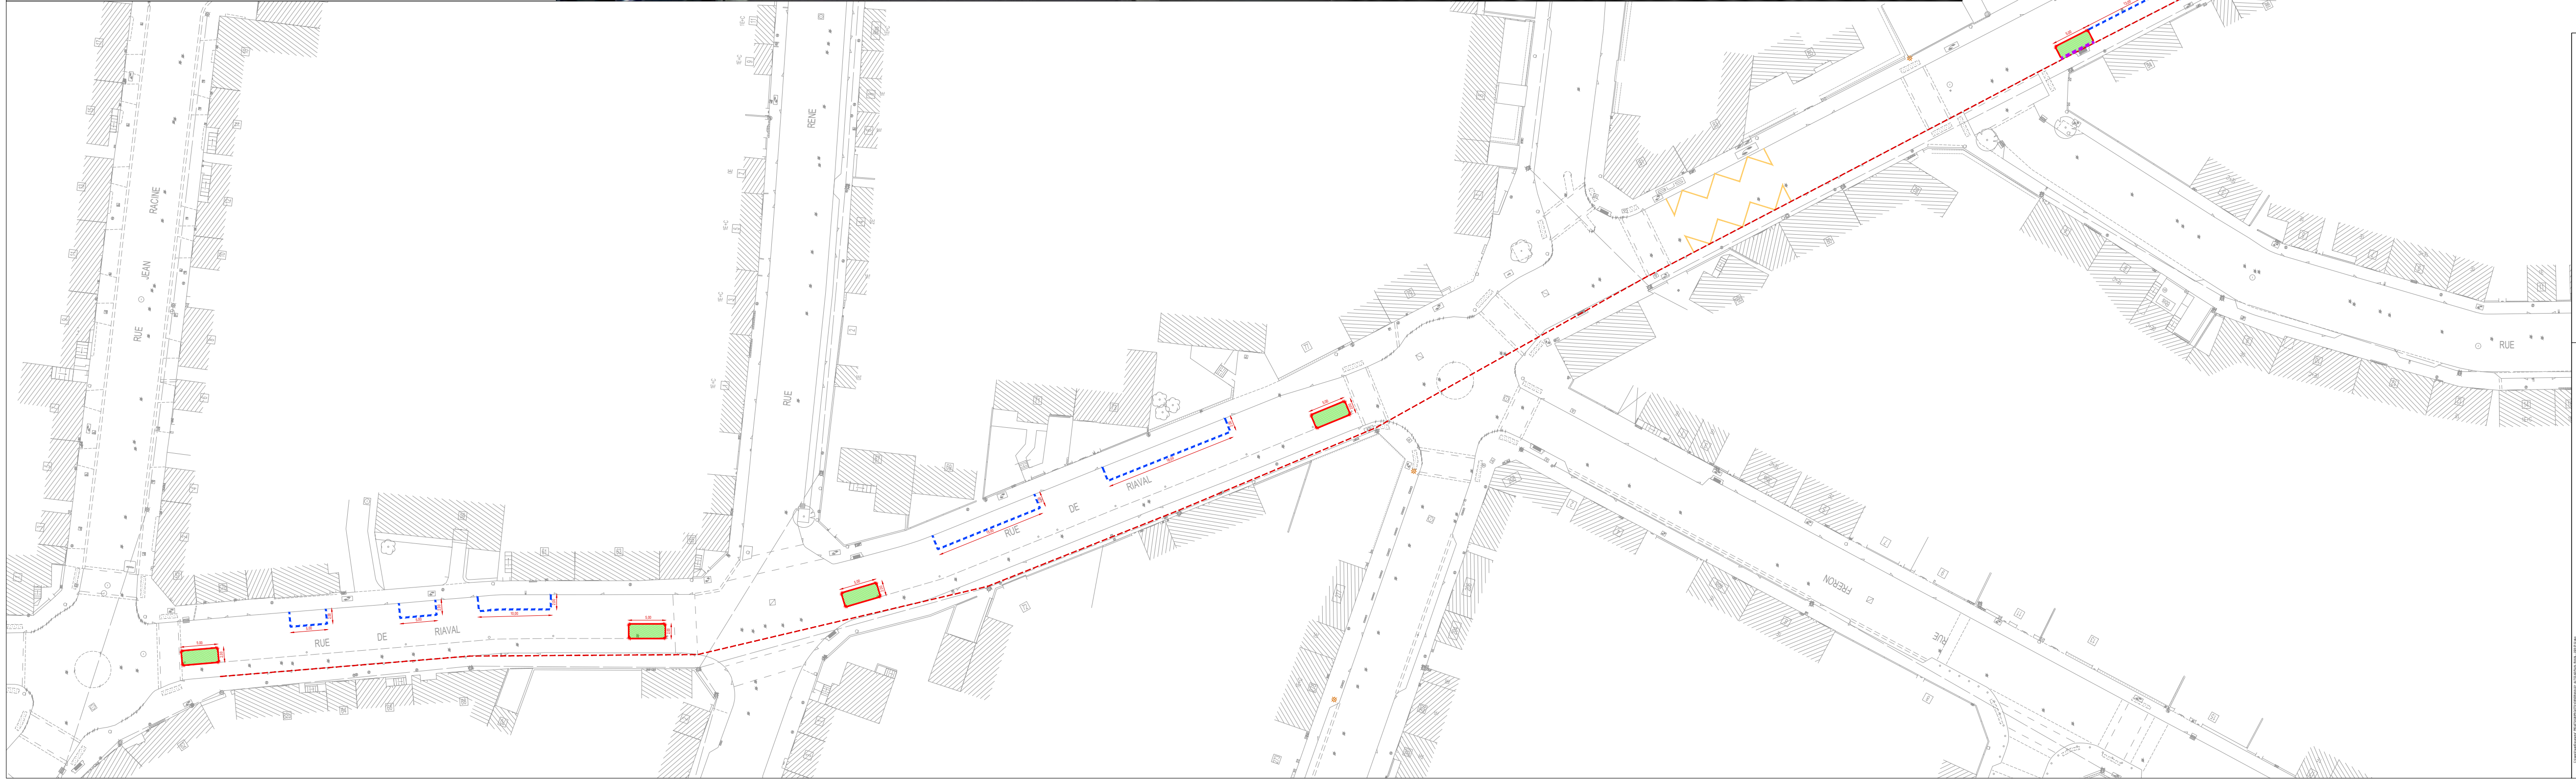
RUE
JEAN
RACINE
RUE
RENE
RUE
DE
RIAVAL
RUE
DE
RIAVAL
FRERON
RUE

LÉGENDE

▨	Espace verts surface : 60,00 m2
- - -	SH Projet : stationnement mètres linéaires : 129,85 ml
—	SH Projet : zebra bus mètres linéaires : 52,45 ml
·····	Réseau aérien
■ ■ ■	Pavés granit 2 rangs (pavés du Roy) mètres linéaires : 10 ml
—	Bordure granit 15 x 25 mètres linéaires : 70,45 ml

RENNES MÉTROPOLE

Rue de RIAVAL

RENNES

AVP

23/07/2026

RÉ-AMENAGEMENT DE LA VOIRIE

DIRECTION DE LA VOIRIE EXPLOITATION
71 Dupont des Loges BP3126 35031 RENNES Cedex
Tél : 02 23 62 24 25 - Fax : 02 23 62 24 29 - Email : dve@rennesmetropole.fr

Sources de fond de plan :	Indice / date de valeur / objet modification :
Service SIG	
Système de coordonnées RGF93 CC48	
Référentiel altimétrique NGF IGN69	
Échelle : 1/200 ème	
Date : 23/07/2026	

N° d'affaire	Secteur	Quartier	Code	Format plan	Indice
-	-	-	-	A0 +	A

Dessinateur	Technicien	Responsable pôle	Chef de Service	Chef de Direction	Approuvé par le Conseil Municipal
L.FOUREL	G.CLAMENS	J.BAZIN	M.PÉRIDY	A.RAMAUGÉ	